


AMC

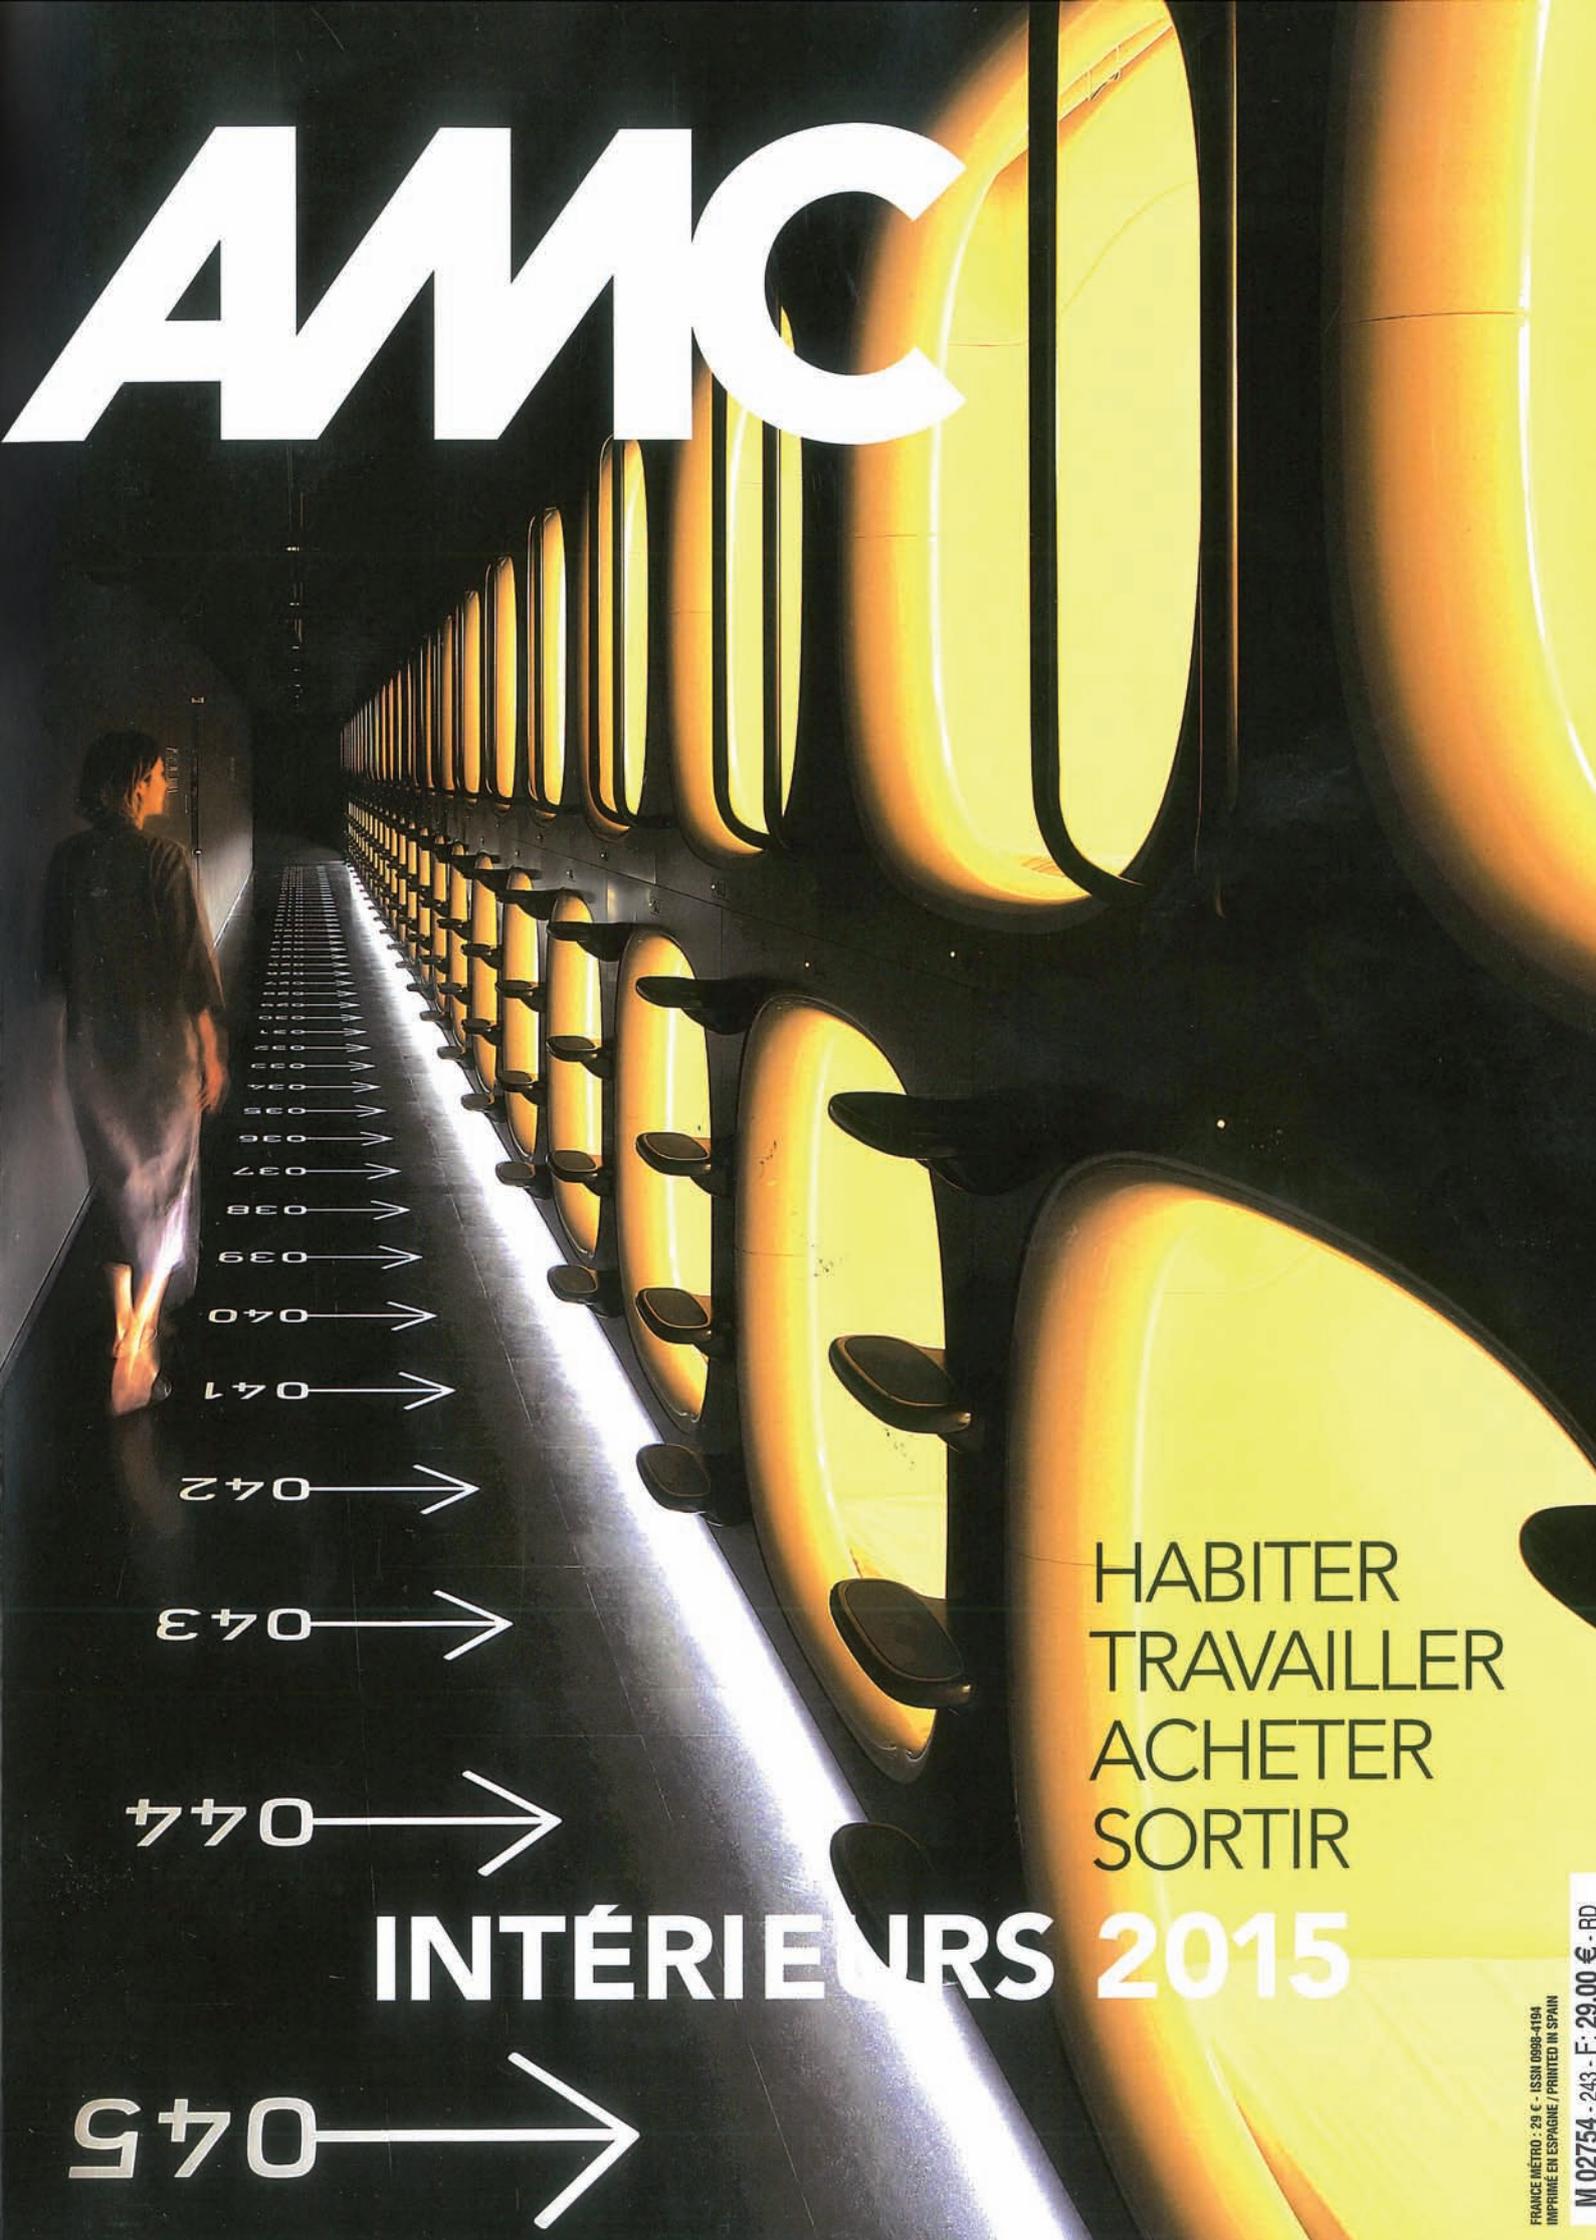

HABITER
TRAVAILLER
ACHETER
SORTIR

INTÉRIEURS 2015

045 →

044 →

043 →

042 →

041 →

040 →

039 →

038 →

037 →

036 →

035 →

034 →

033 →

032 →

031 →

030 →

029 →

028 →

027 →

026 →

025 →

024 →

023 →

022 →

021 →

020 →

019 →

018 →

017 →

016 →

015 →

014 →


013 →

012 →


011 →

XAVIER FOUQUET MAISON ÉVOLUTIVE/COUËRON

Faire grand pour pas trop cher. C'est l'objectif de cette famille qui dispose d'un budget de 120 000 € pour se construire une maison proche de Nantes. Inspirée par les habitations déjà conçues par l'architecte Xavier Fouquet, elle s'adresse à lui avec l'envie d'une vie entre dedans et dehors, dans des espaces dont l'usage peut varier au fil des saisons. La serre métallique bardée de verre qu'elle s'imagine va muter au fil des discussions – et de l'économie du projet – en une charpente bois habillée de polycarbonate ondulé, structure dans laquelle tout est possible. Cette enveloppe de 156 m² au sol héberge un plus petit volume en structure bois, chauffé pour abriter les pièces de vie. Bardé à l'intérieur et à l'extérieur de plaques de contreplaqué de 2,50 x 1,25 m, ce volume habitable a été conçu comme la base d'un aménagement évolutif. Ainsi la charpente de l'enveloppe translucide a été calculée pour supporter un remplissage complet de la surface de plancher à tous les niveaux. L'architecte a également créé des réserves de plancher cloisonnables, comme cette terrasse en toiture de la cuisine que les habitants s'approprient d'ailleurs à réquisitionner pour en faire une chambre. Ils vont aussi prolonger le plancher à divers endroits – au-dessus du garage notamment – pour créer des terrasses en s'appropriant le dispositif d'anticipation d'origine pour son intérêt économique autant que pour ses qualités spatiales. Car ces entre-deux diversifiés, calés entre le volume habitable et l'enveloppe translucide, multiplient les possibilités d'usage entre vie collective et intimité en offrant un rapport particulier avec le paysage: une terrasse commune au rez-de-chaussée ouverte sur la nature et des terrasses privatives aux étages, en lien avec les chambres. M. D.

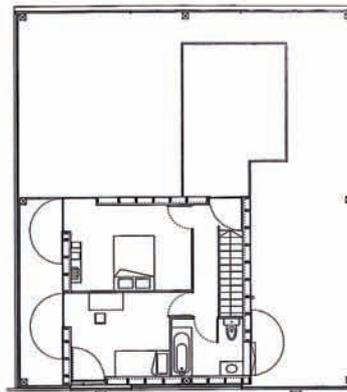

PLAN DE L'ÉTAGE

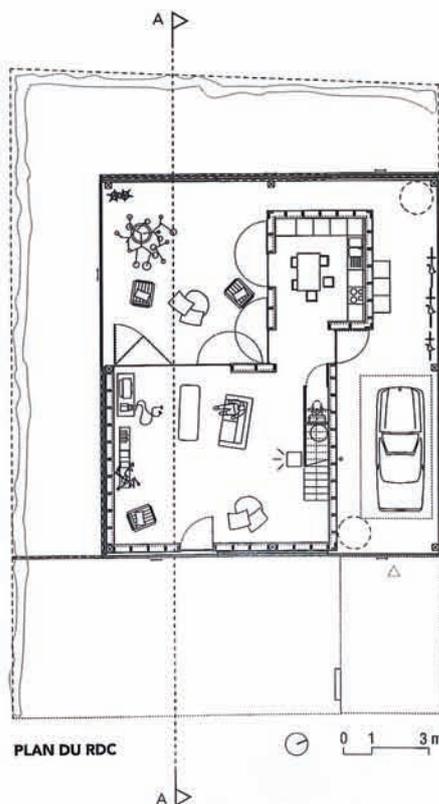

PLAN DU RDC

MAÎTRISE D'OUVRAGE: privée


MAÎTRISE D'ŒUVRE: Fouquet Architecture
Urbanisme; Gabriel Lefèvre, chef de projet

SURFACES: 148 m² SDP; 91 m², SU chauffée

COÛT: 114 674 € HT

MATÉRIAUX/PRODUITS: Kerto, charpente;
Onduclair, polycarbonate; Bâtipin, contreplaqué

► Le volume habitable, capable d'évoluer dans l'enveloppe translucide, multiplie les possibilités d'usage.

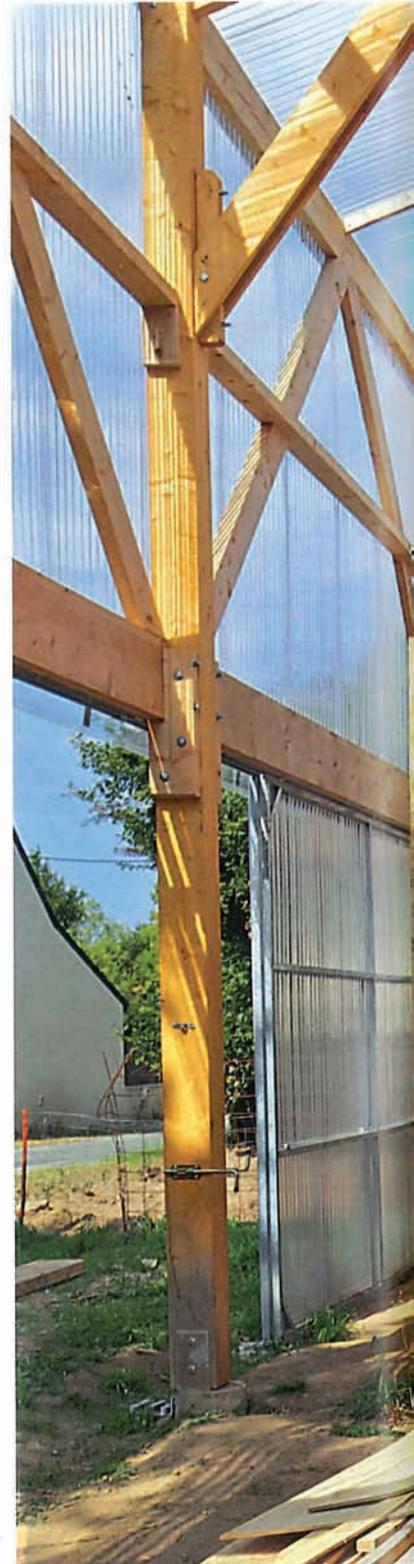






Photos Philippe Ruault

▲ Les terrasses sous serre sont des réserves de plancher cloisonnables.

▲ La grande terrasse couverte s'ouvre sur l'espace naturel qui borde la parcelle.

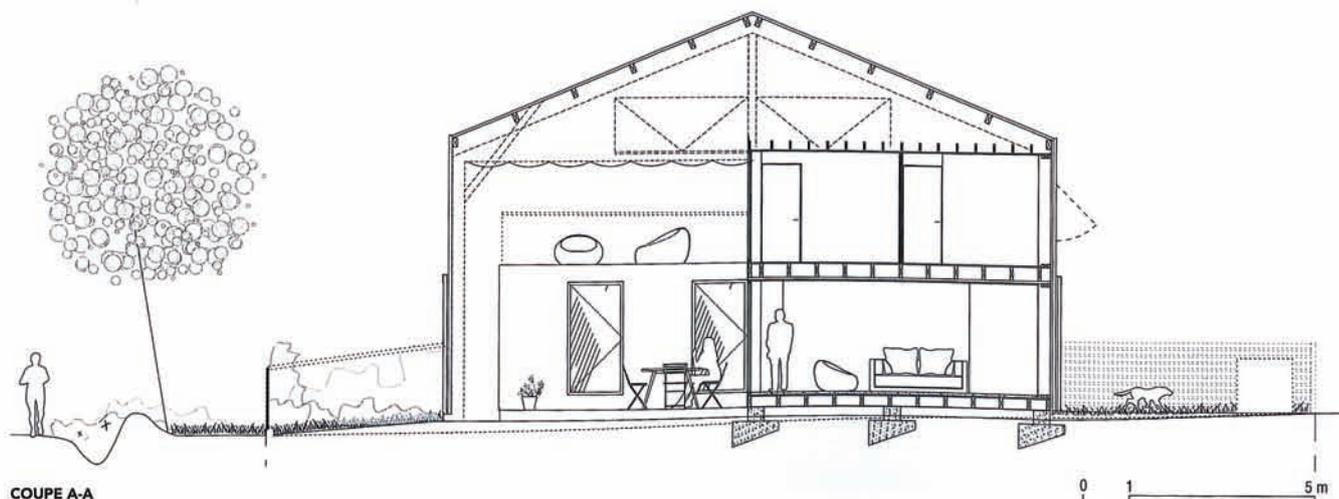

COUPE A-A